


- RIFERIMENTI TERRITORIALI**
- CONFINE COMUNALE
 - PERIMETRO DELL'URBANO CONSOLIDATO
 - VARCHI LOCALI
- PREVISIONI P.G.T.**
- AMBITTI DI COMPLETAMENTO
 - AMBITTI DI TRASFORMAZIONE
- ELEMENTI DELLA RETE ECOLOGICA PROVINCIALE**
- CORE AREA PRINCIPALE
 - CORRIDOIO ECOLOGICO E AREE DI COMPLETAMENTO
 - FASCIA TAMPONE
 - VARCHI P.T.C.P.
- ELEMENTI DELLA RETE ECOLOGICA REGIONALE**
- ELEMENTI DI PRIMO LIVELLO
 - ELEMENTI DI SECONDO LIVELLO
 - VARCHI DELLA RETE ECOLOGICA REGIONALE

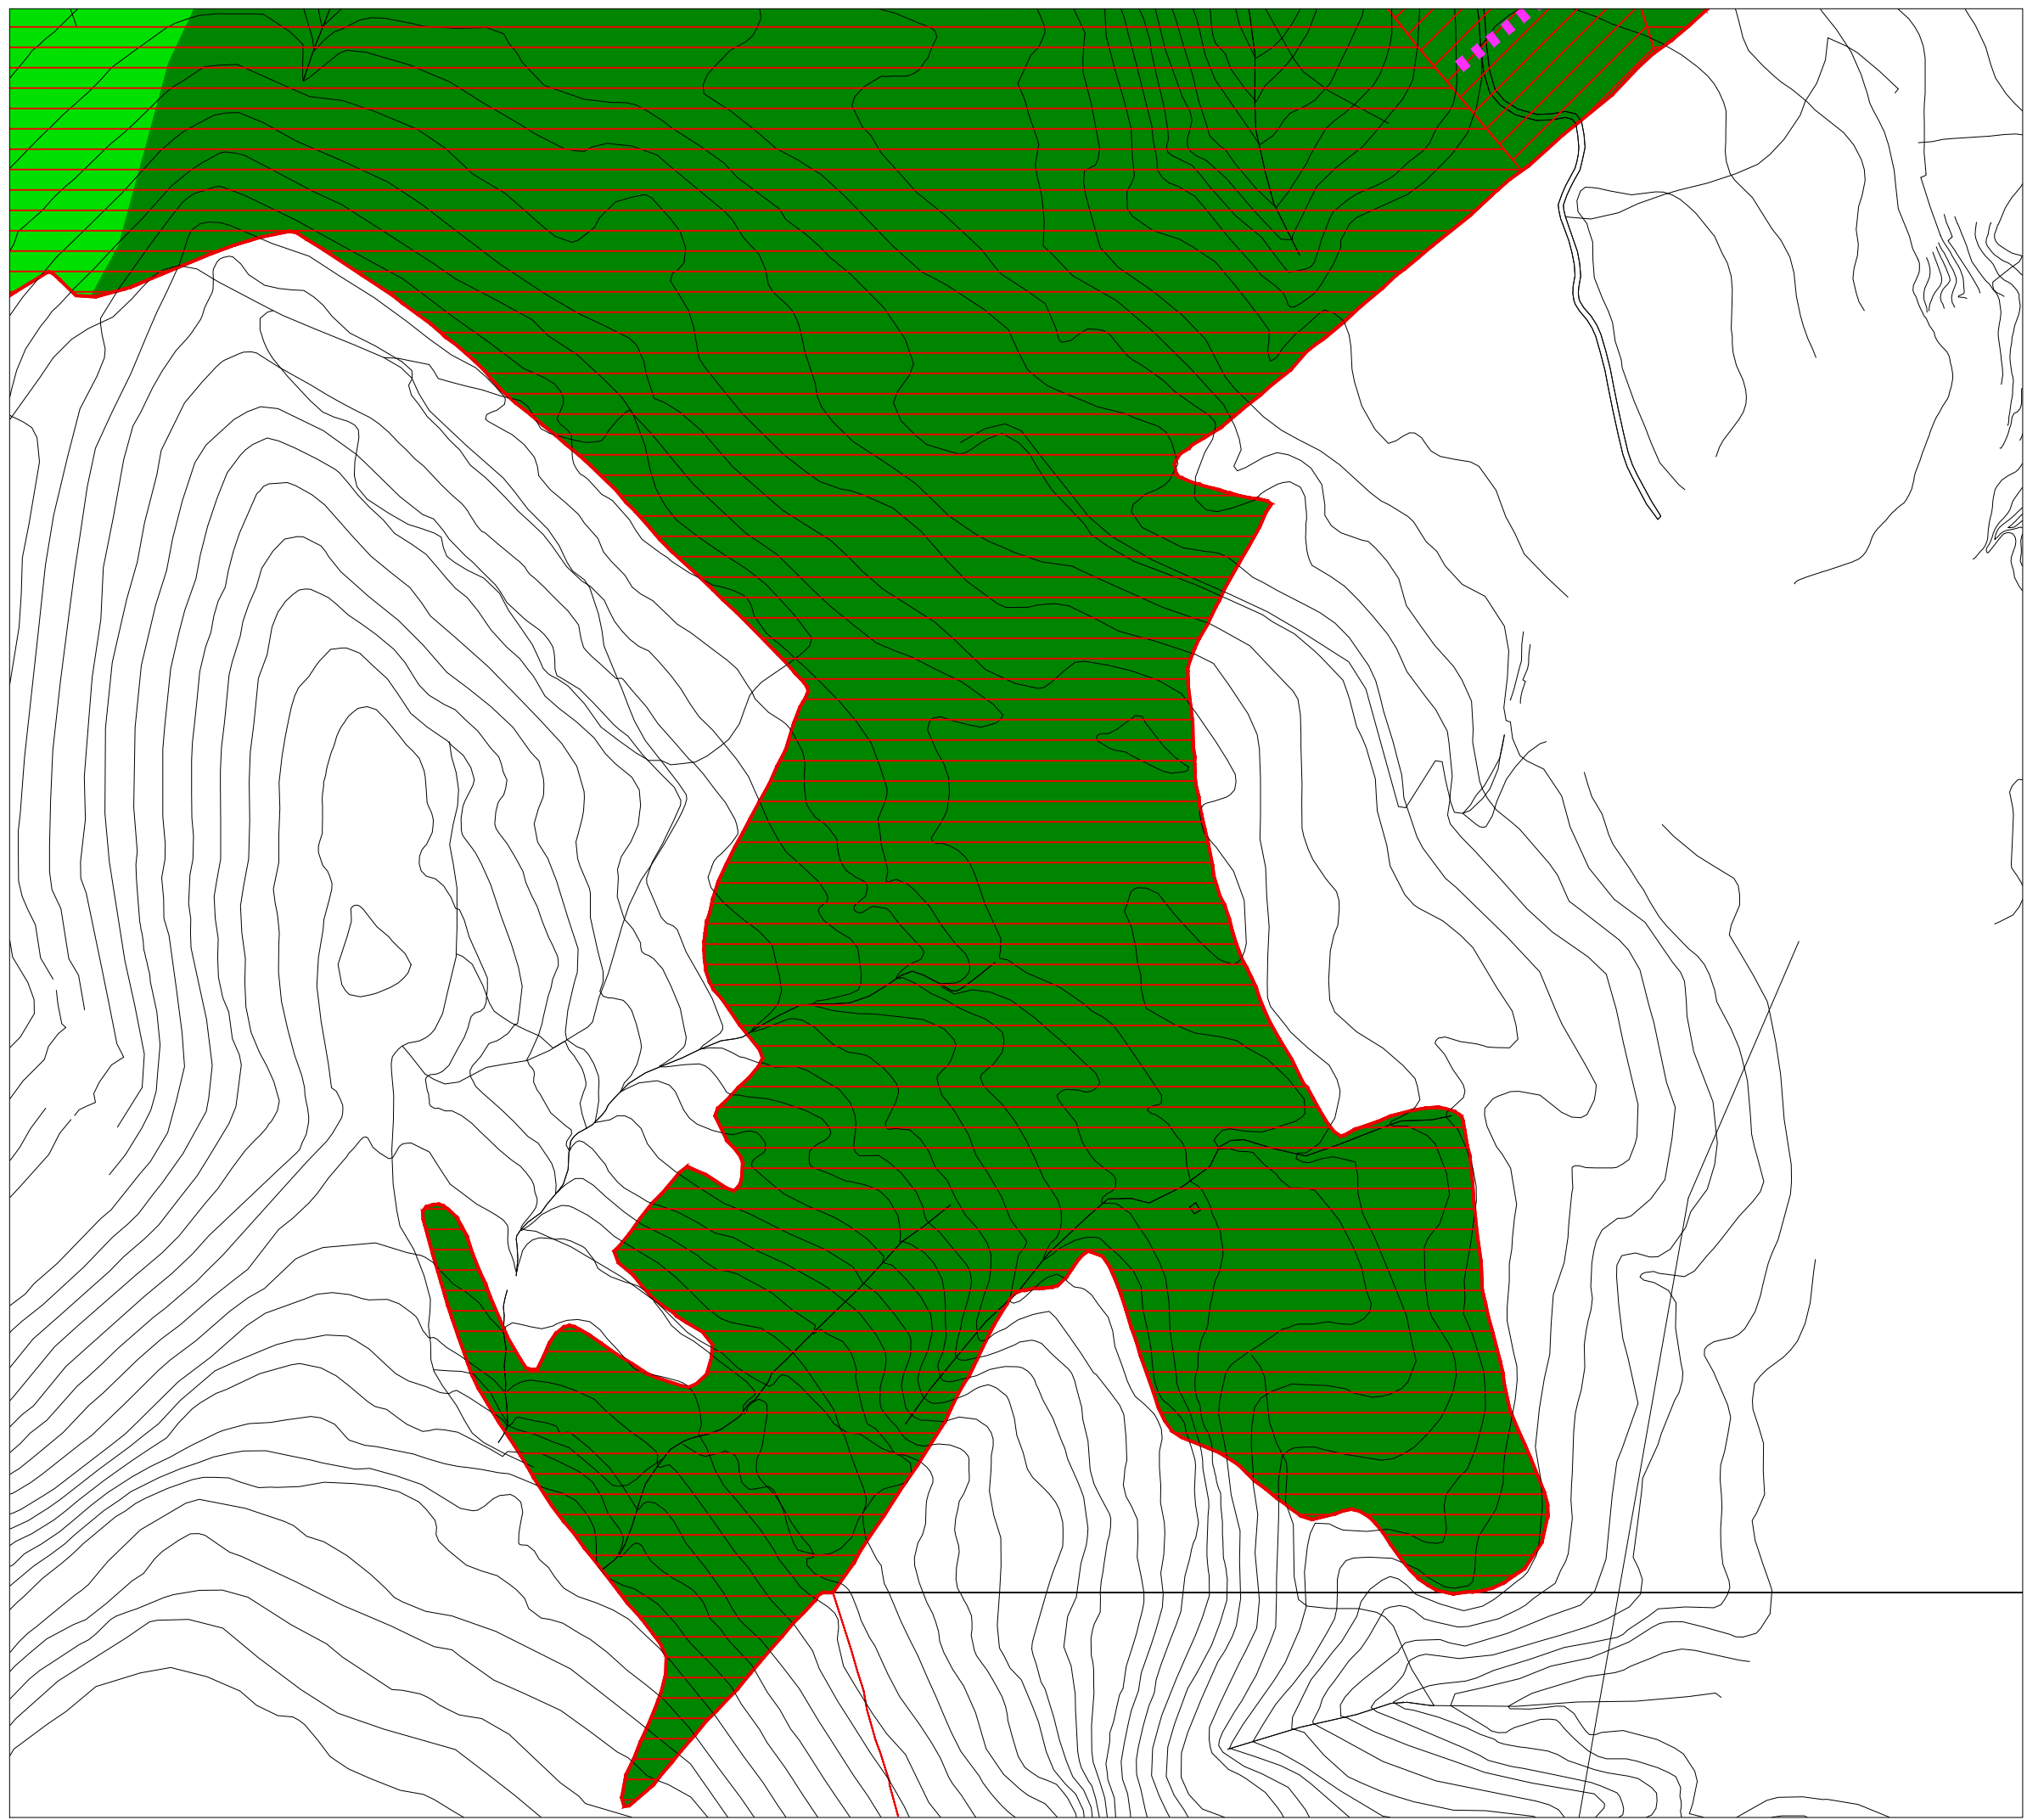

PIANO DI GOVERNO DEL TERRITORIO

Adozione	Deliberazione C. C. n° del.....
Controdeduzioni	Deliberazione C. C. n° del.....
Approvazione	Deliberazione C. C. n° del.....
Pubblicazione

Il Responsabile del Procedimento:
geom. Enrico Patrignani

I Progettisti:
R.T.P.
arch. Silvia Pozzi
arch. Francesca Porfiri

Valutazione Ambientale Strategica:
arch. Stefano Fregonese

Componente geologica e R.I.M.:
Dott. Geol. Ferruccio Tomasi

DOCUMENTO DI PIANO

SCENARIO STRATEGICO ECOLOGICO		
elaborato	data	scala
DdP 13b	SETTEMBRE 2020	1:5000

COMUNE DI BREZZO DI BEDERO
PROVINCIA DI VARESE

