


- RIFERIMENTI TERRITORIALI**
- CONFINE COMUNALE
 - PERIMETRO DELL'URBANO CONSOLIDATO
 - PERIMETRO DEL CENTRO STORICO
 - PERIMETRO DEL VILLAGGIO SUNGLASS BEDERO
- TESSUTO DELL'URBANIZZATO**
- TESSUTO STORICO
 - TESSUTO RESIDENZIALE CONSOLIDATO
 - TESSUTO RESIDENZIALE TURISTICO NEL VERDE
 - TESSUTO TURISTICO RICETTIVO CONSOLIDATO
 - TESSUTO PRODUTTIVO CONSOLIDATO
 - VERDE DI CONNESSIONE AMBIENTALE TRA EDIFICATO E TERRITORIO DI TUTELA AMBIENTALE
 - SERVIZI
- TESSUTO DEL TERRITORIO NON URBANIZZATO**
- AMBITI BOSCATI
 - AMBITI AGRICOLI
 - LAGO
- VINCOLI ED ALTRE PRESCRIZIONI**
- AREA DI RISPETTO CIMITERIALE
 - ZONA MINERARIA
 - LIMITE DI ARRETRAMENTO STRADALE
- ELEMENTI DELLA RETE ECOLOGICA PROVINCIALE**
- CORE AREA PRINCIPALE
 - CORRIDOIO ECOLOGICO E AREE DI COMPLEMENTAMENTO
 - FASCIA TAMPONE
 - VARCHI P.T.C.P.
- ELEMENTI DELLA RETE ECOLOGICA REGIONALE**
- ELEMENTI DI PRIMO LIVELLO
 - ELEMENTI DI SECONDO LIVELLO
 - VARCHI DELLA RETE ECOLOGICA REGIONALE

- PREVISIONI P.G.T.**
- AMBITI IN ITINERE
 - AMBITI DI TRASFORMAZIONE
 - AMBITI DI TRASFORMAZIONE SERVIZI
 - AMBITI DI COMPLEMENTAMENTO
 - VIABILITA' IN PROGETTO
 - AMBITO DI TRASFORMAZIONE IN CORSO DI ATTUAZIONE

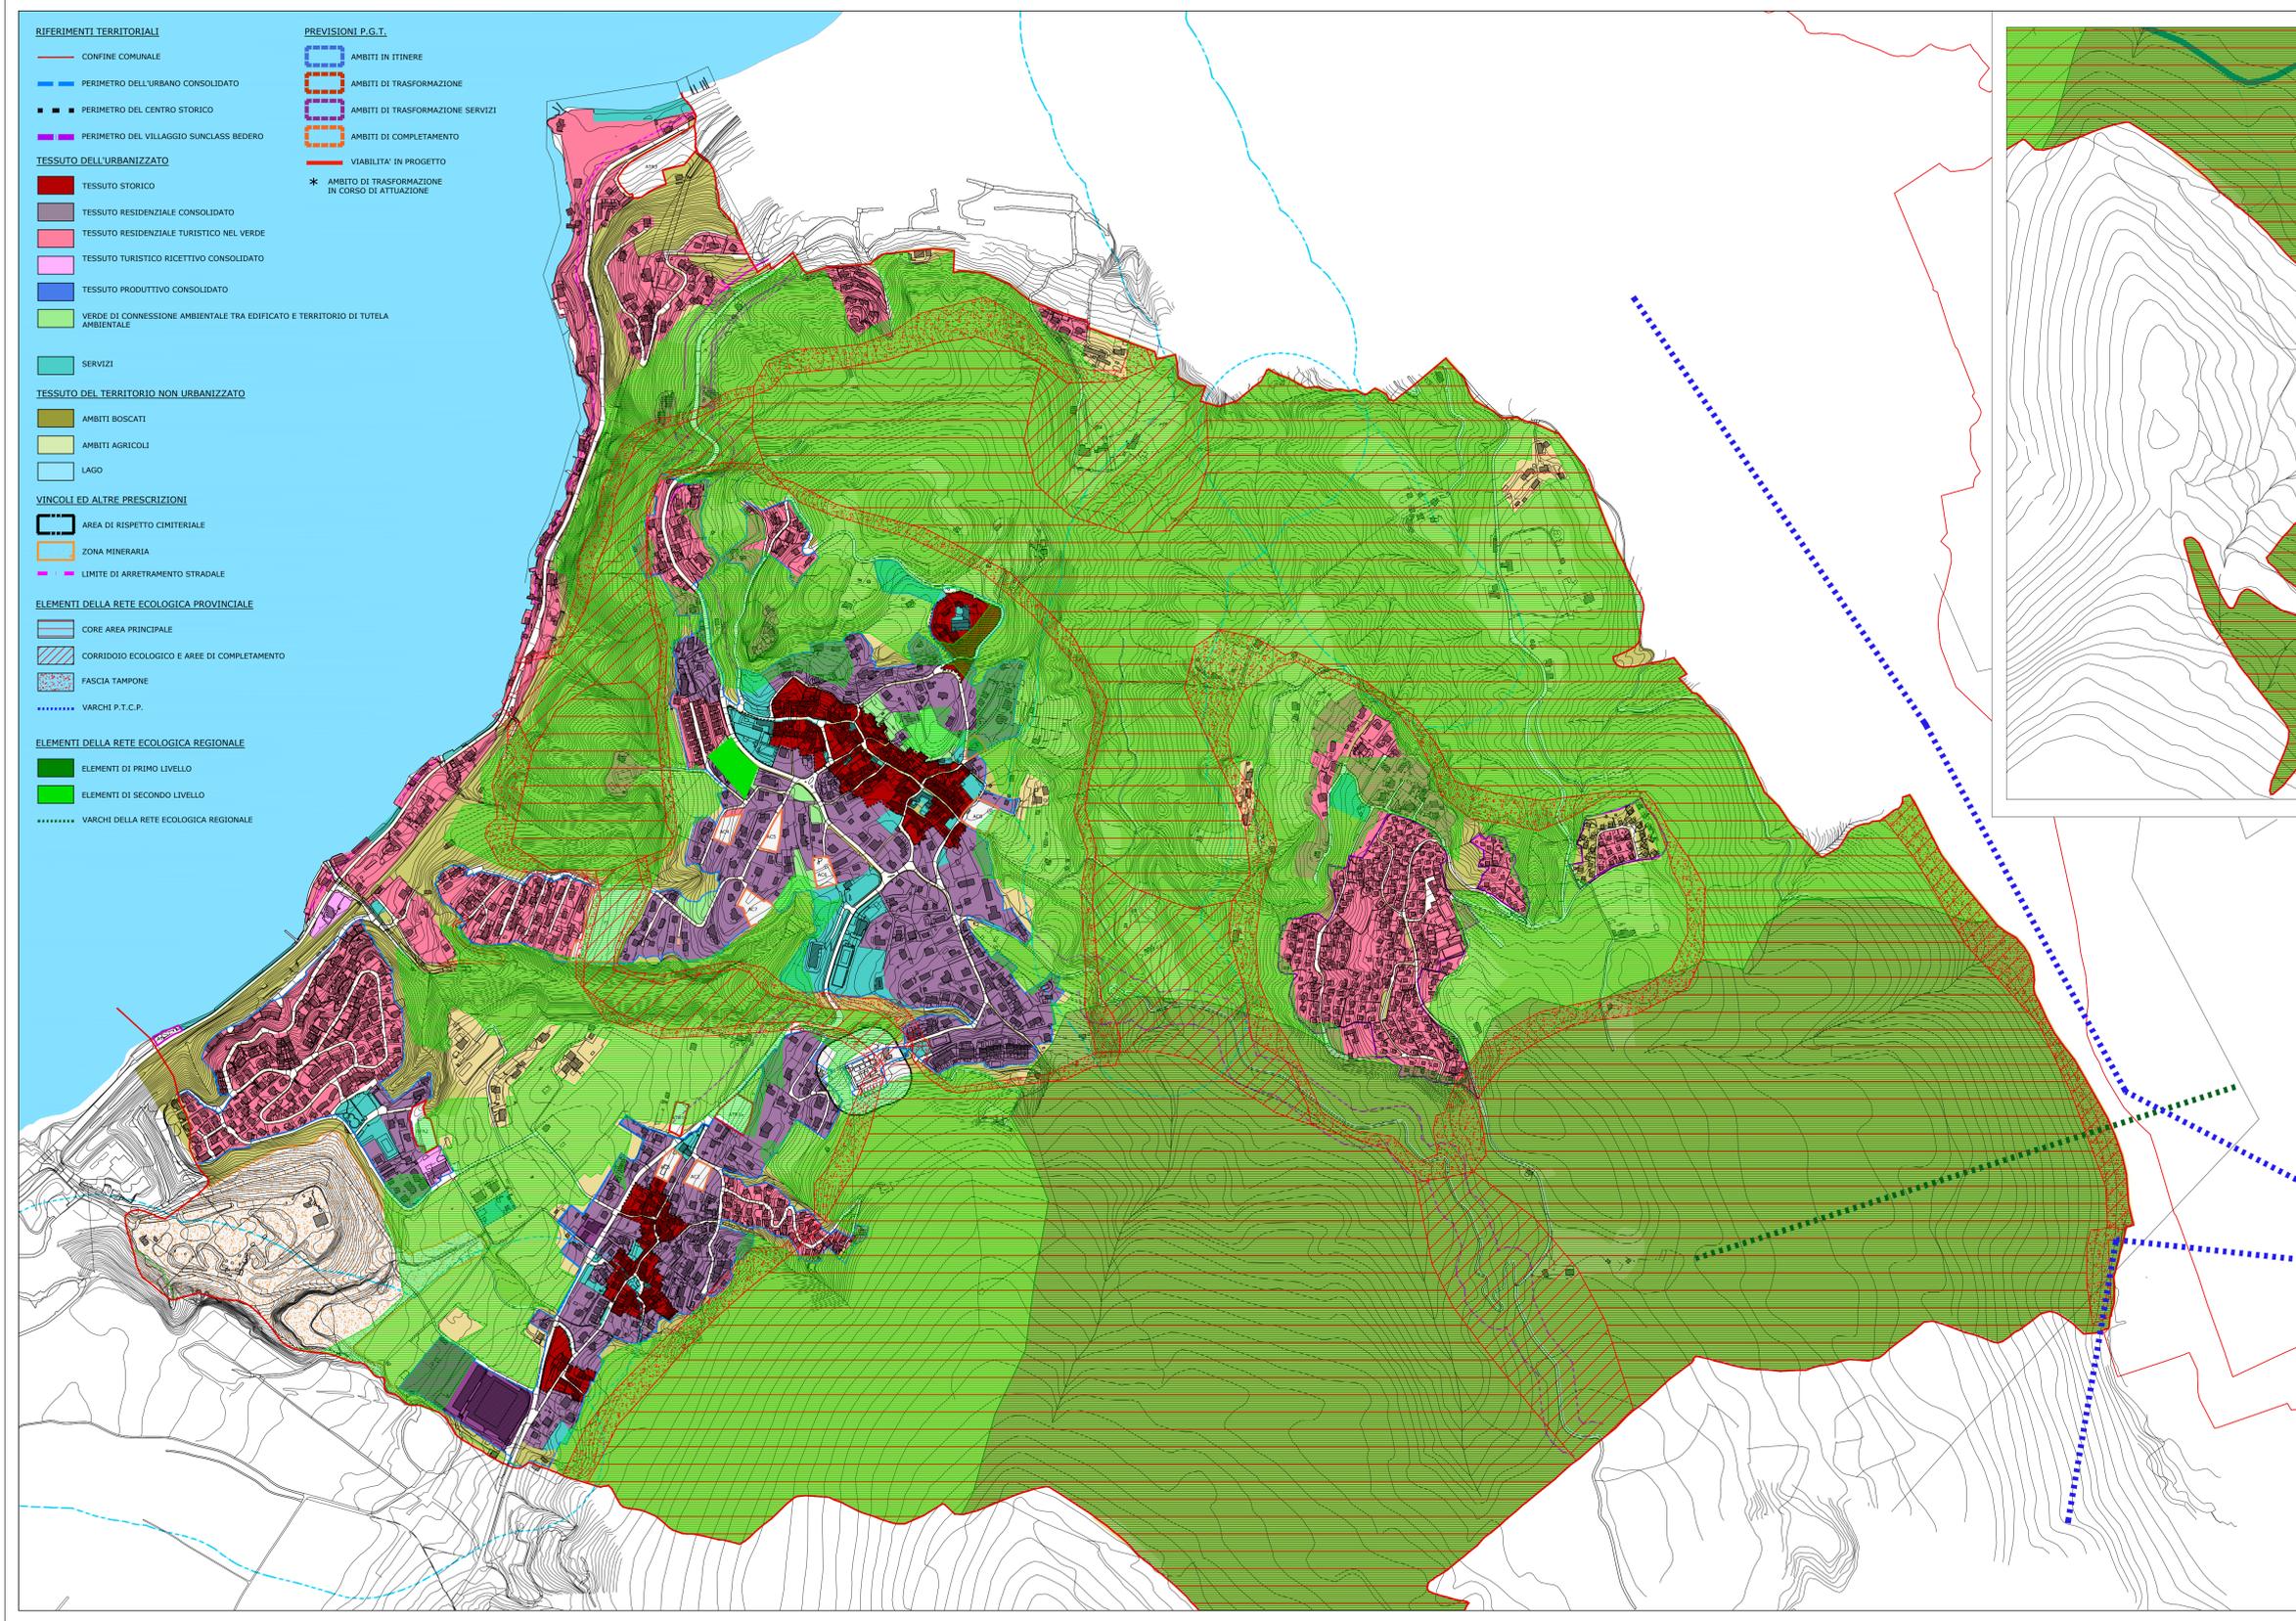

PIANO DI GOVERNO DEL TERRITORIO

Adozione	Deliberazione C. C. n° del.....
Controdeduzioni	Deliberazione C. C. n° del.....
Approvazione	Deliberazione C. C. n° del.....
Publicazione

Il Responsabile del Procedimento:
geom. Enrico Patrignani

I Progettisti:
R.T.P.
arch. Silvia Pozzi
arch. Francesca Porfiri

Valutazione Ambientale Strategica:
arch. Stefano Fregonese

Componente geologica e R.I.M.:
Dott. Geol. Ferruccio Tomasi

DOCUMENTO DI PIANO

RAFFRONTO PREVISIONI - ECOLOGICO		
elaborato	data	scala
DdP 16	NOVEMBRE 2020	1:5000

COMUNE DI BREZZO DI BEDERO
PROVINCIA DI VARESE

